


SOLUZIONE AL 5/03/2007
SCHEMA D'ARREDO

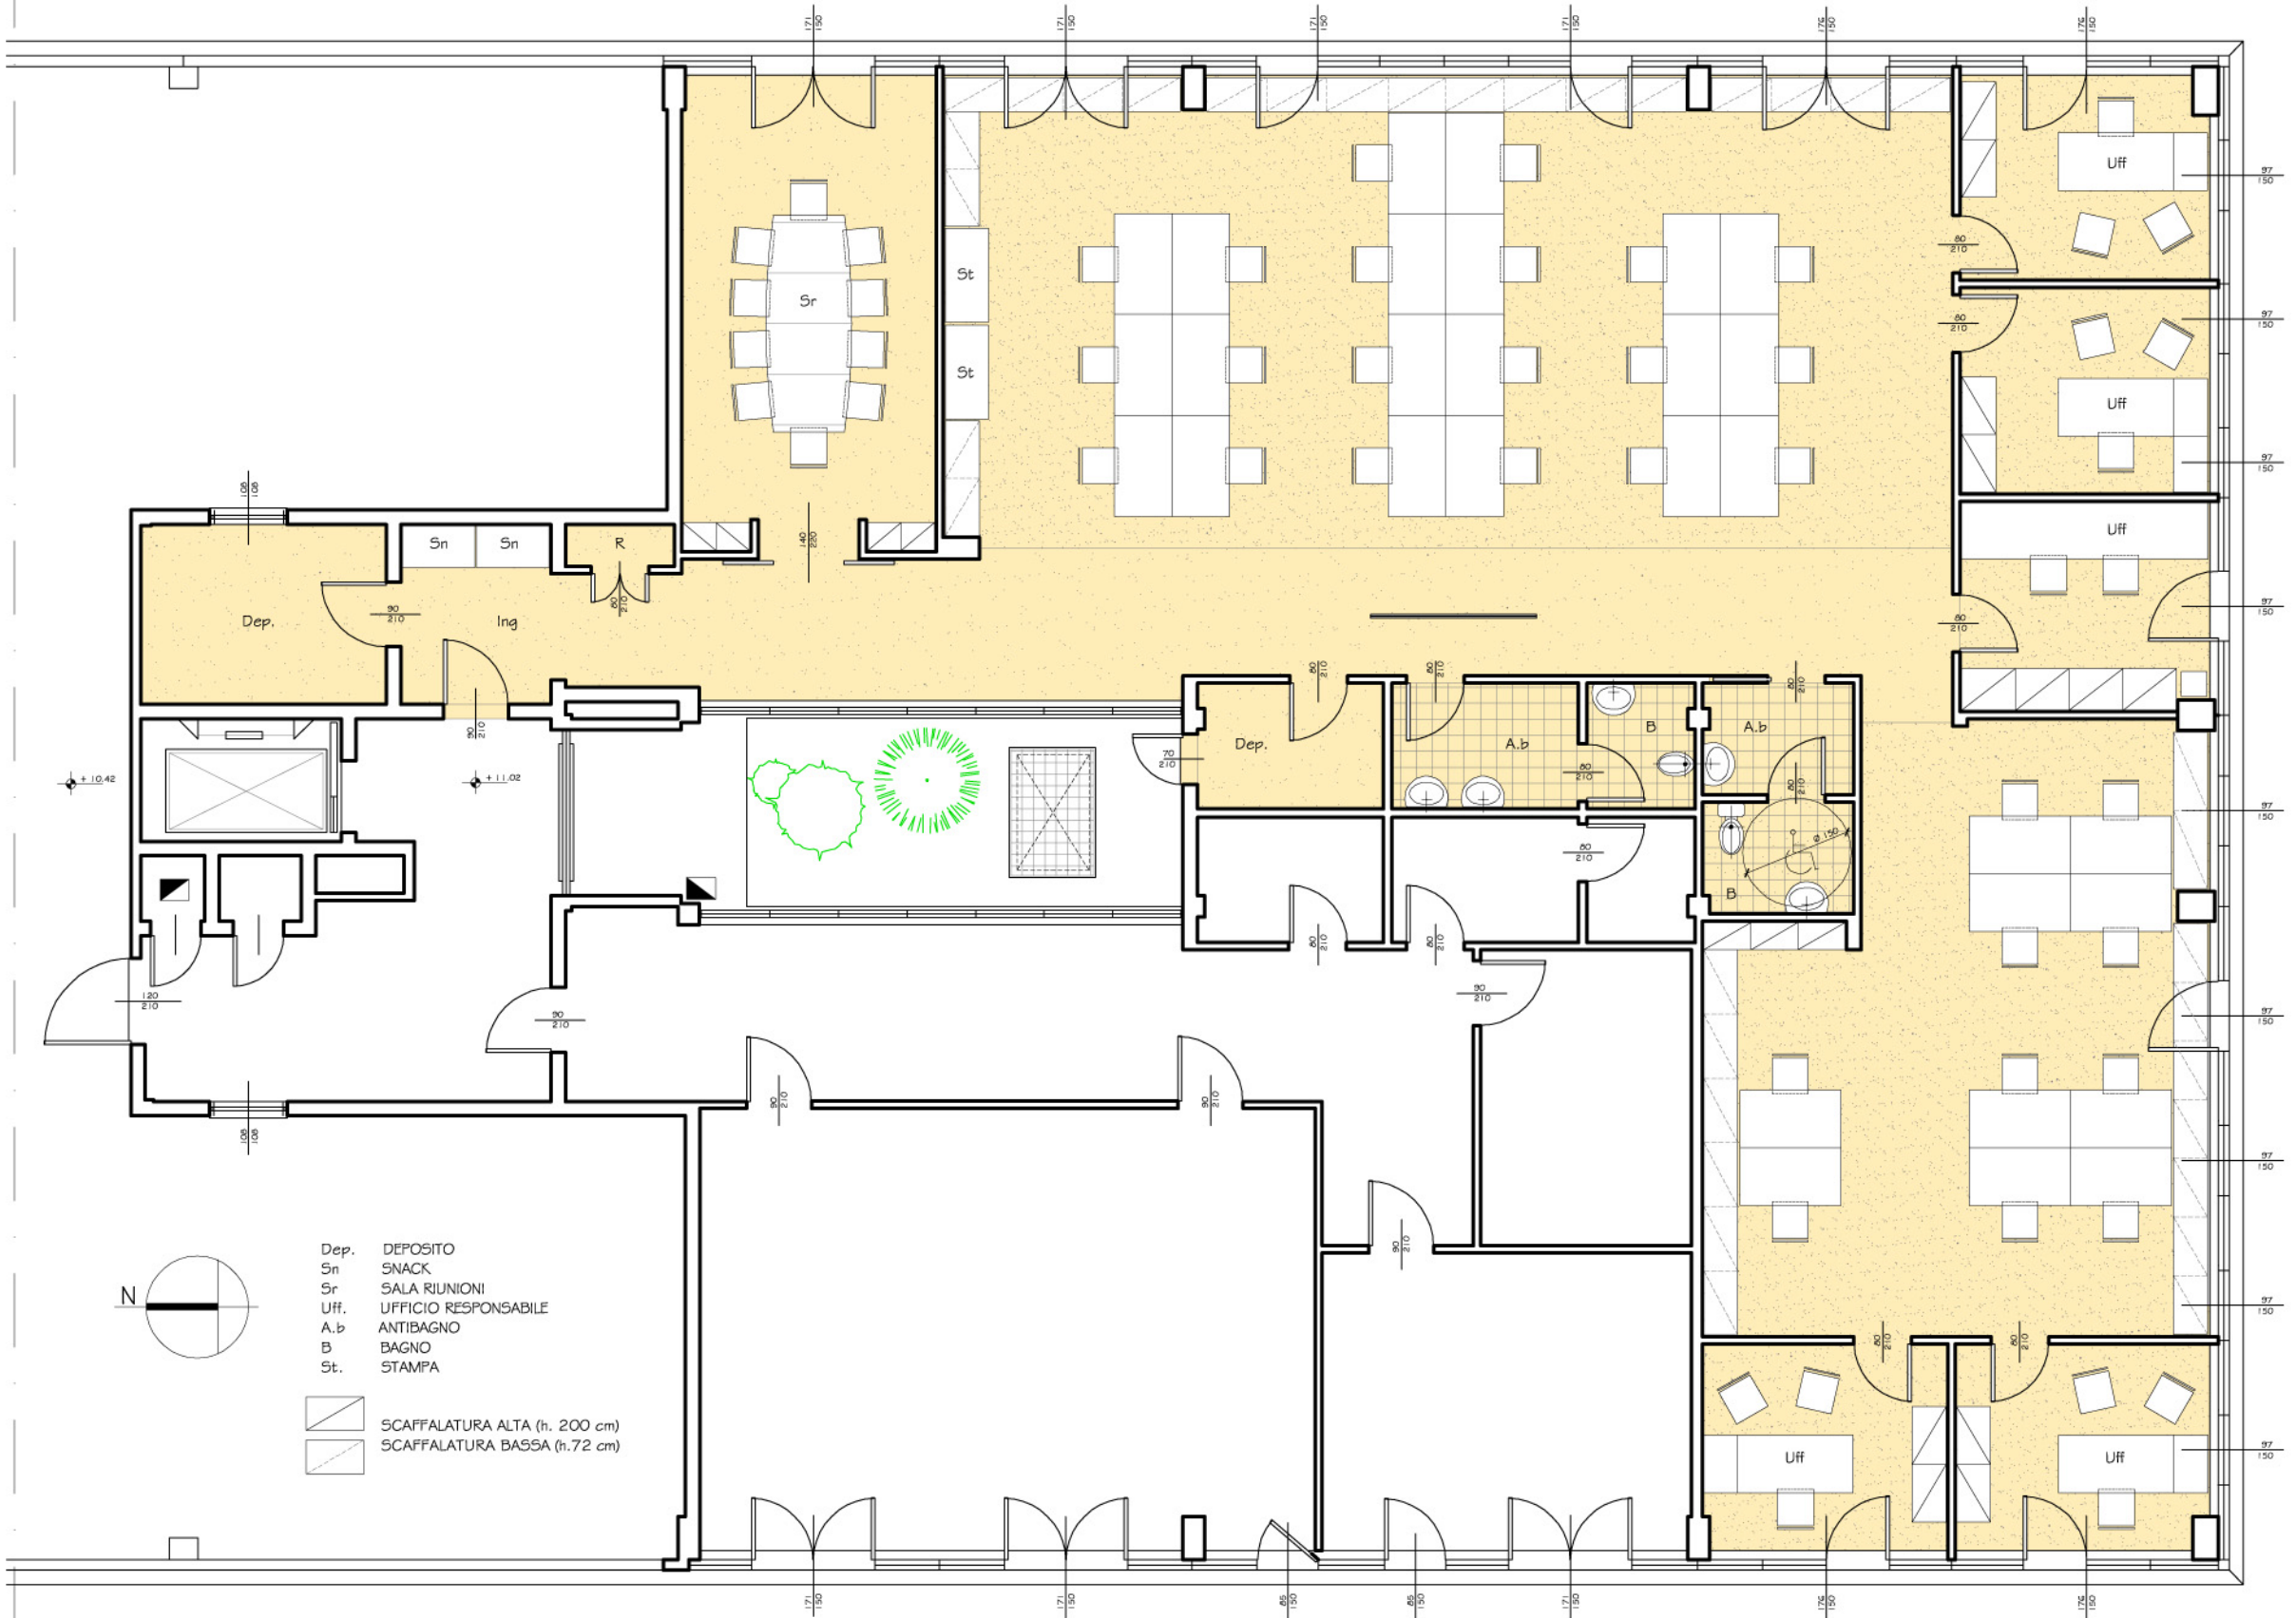

- Dep. DEPOSITO
- Sn SNACK
- Sr SALA RIUNIONI
- Uff. UFFICIO RESPONSABILE
- A.b ANTIBAGNO
- B BAGNO
- St. STAMPA

- SCAFFALATURA ALTA (h. 200 cm)
- SCAFFALATURA BASSA (h. 72 cm)

