SOLUZIONE AL 5/03/2007
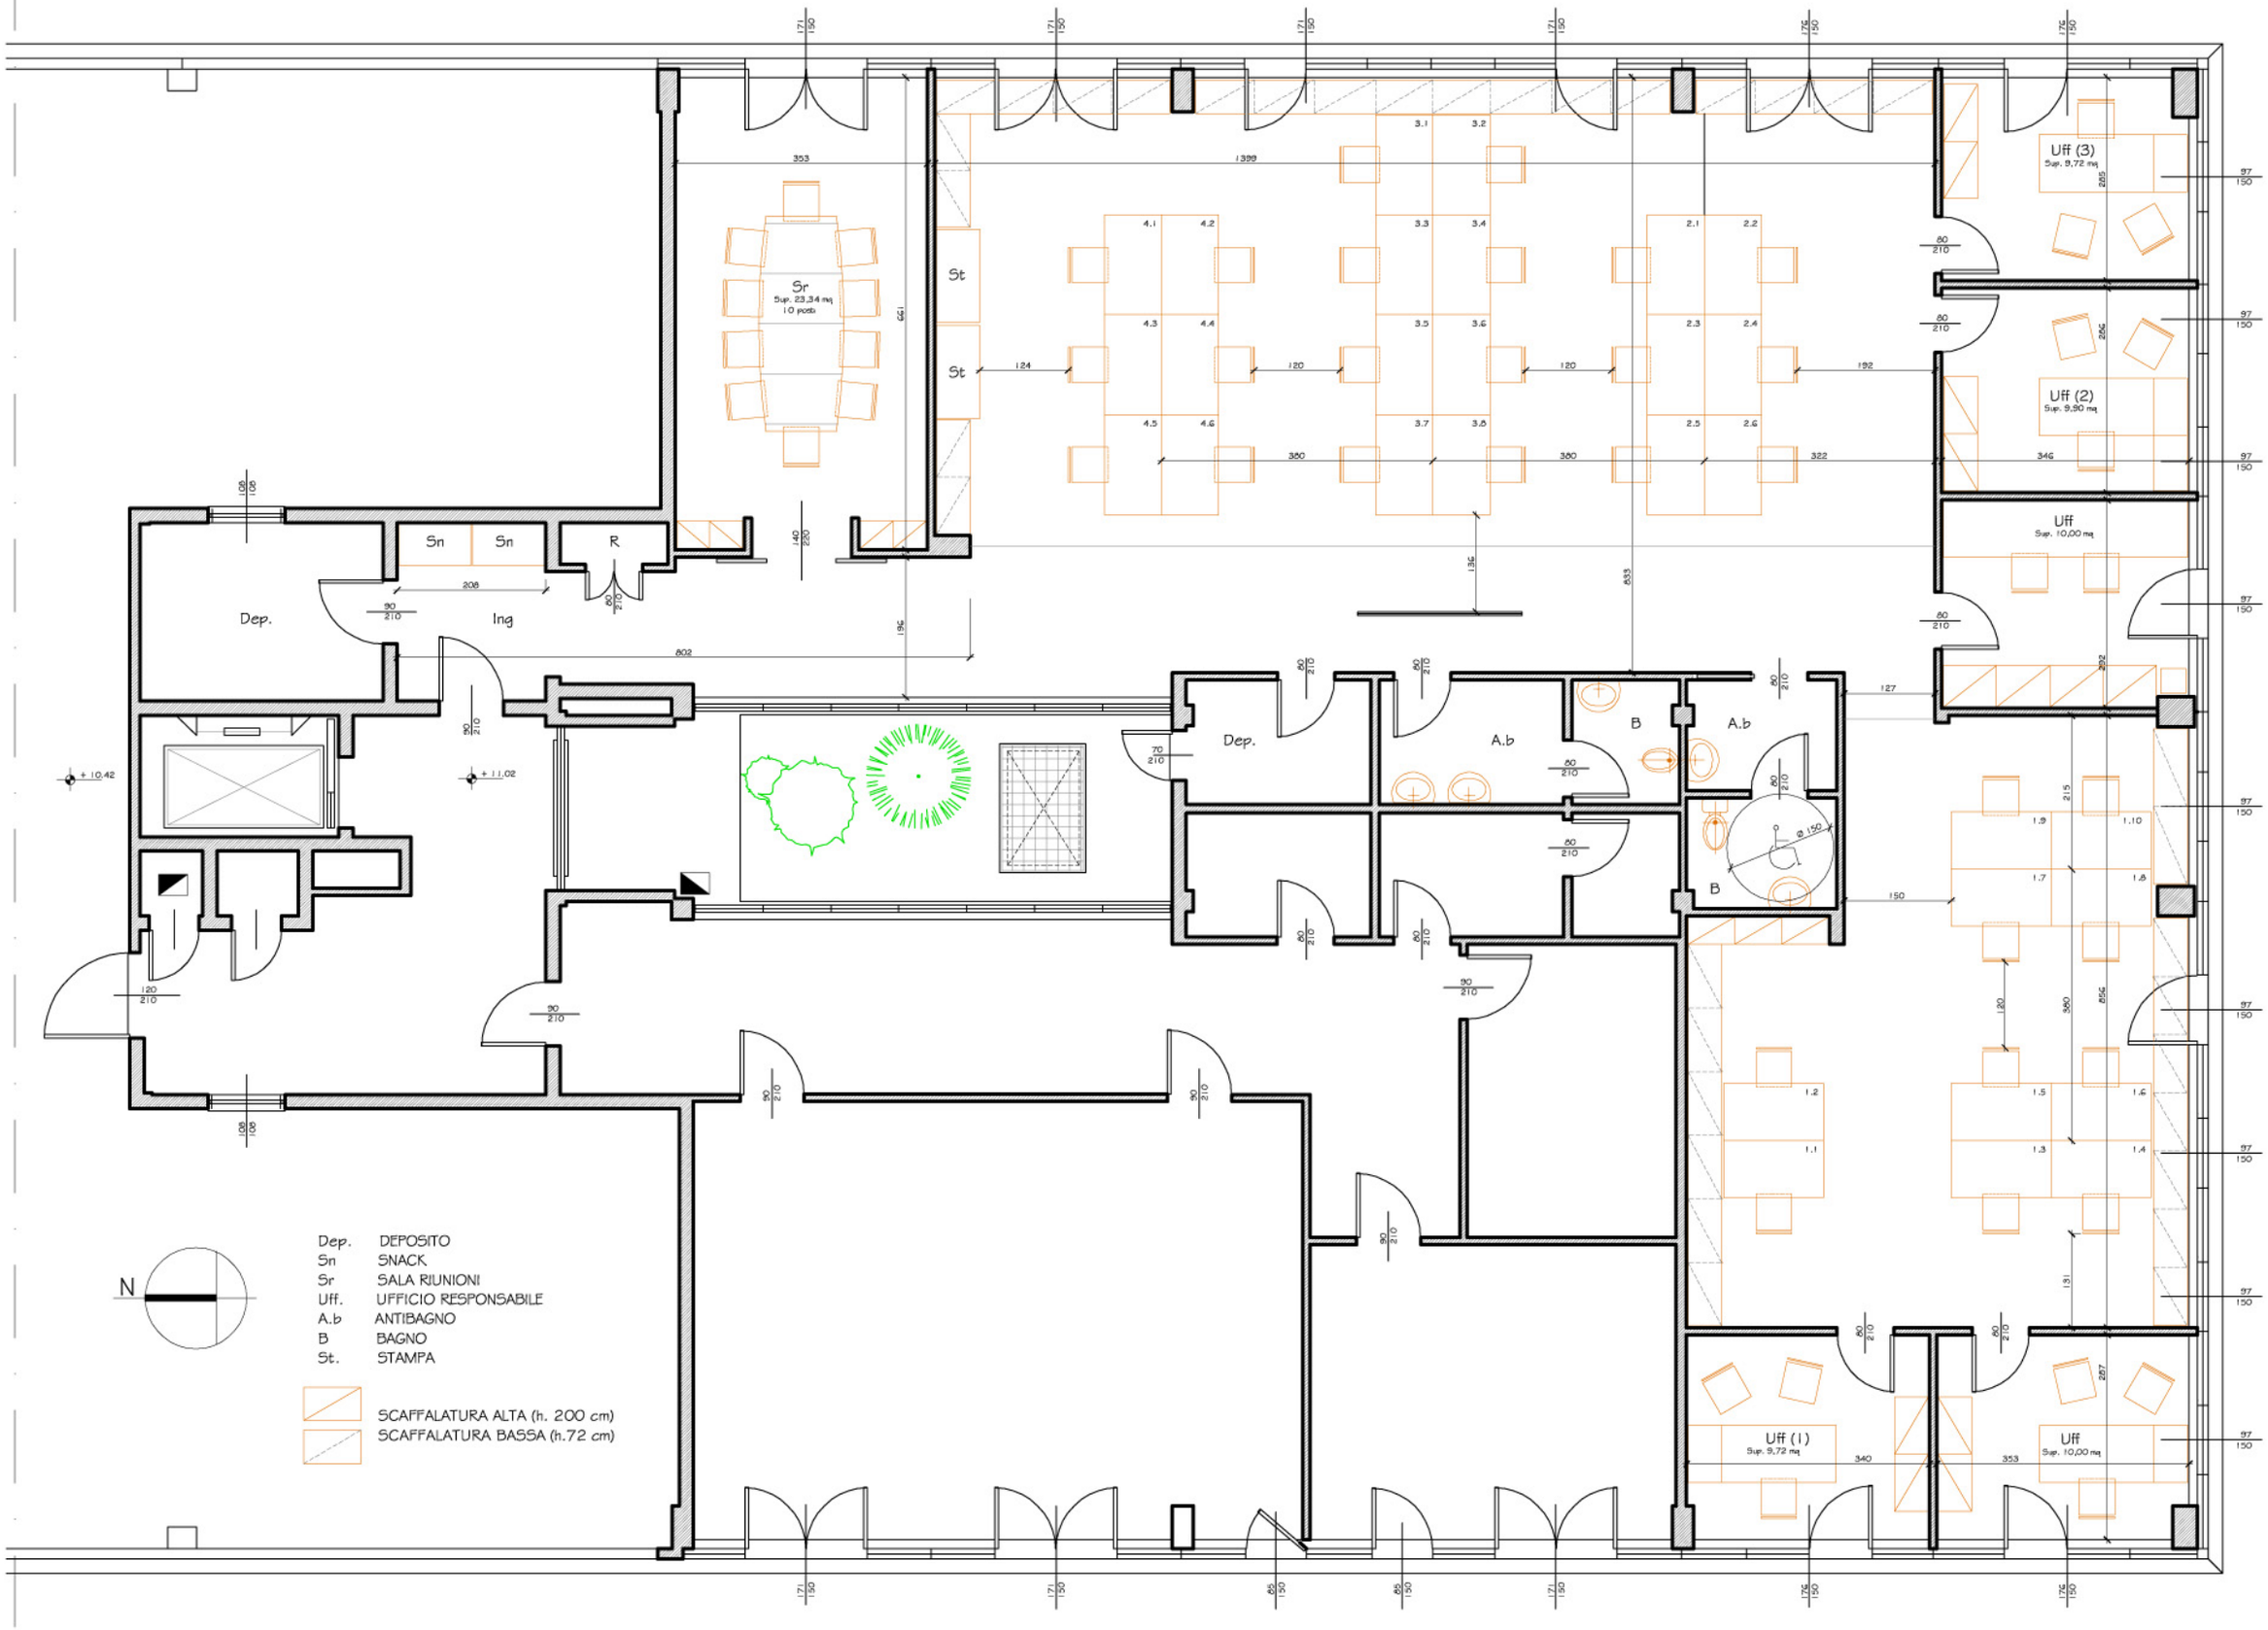
PLANIMETRIA QUOTATA